


# Bebauungsplanentwurf "Garten- / Silcherstraße" in Hermaringen - M 1:500

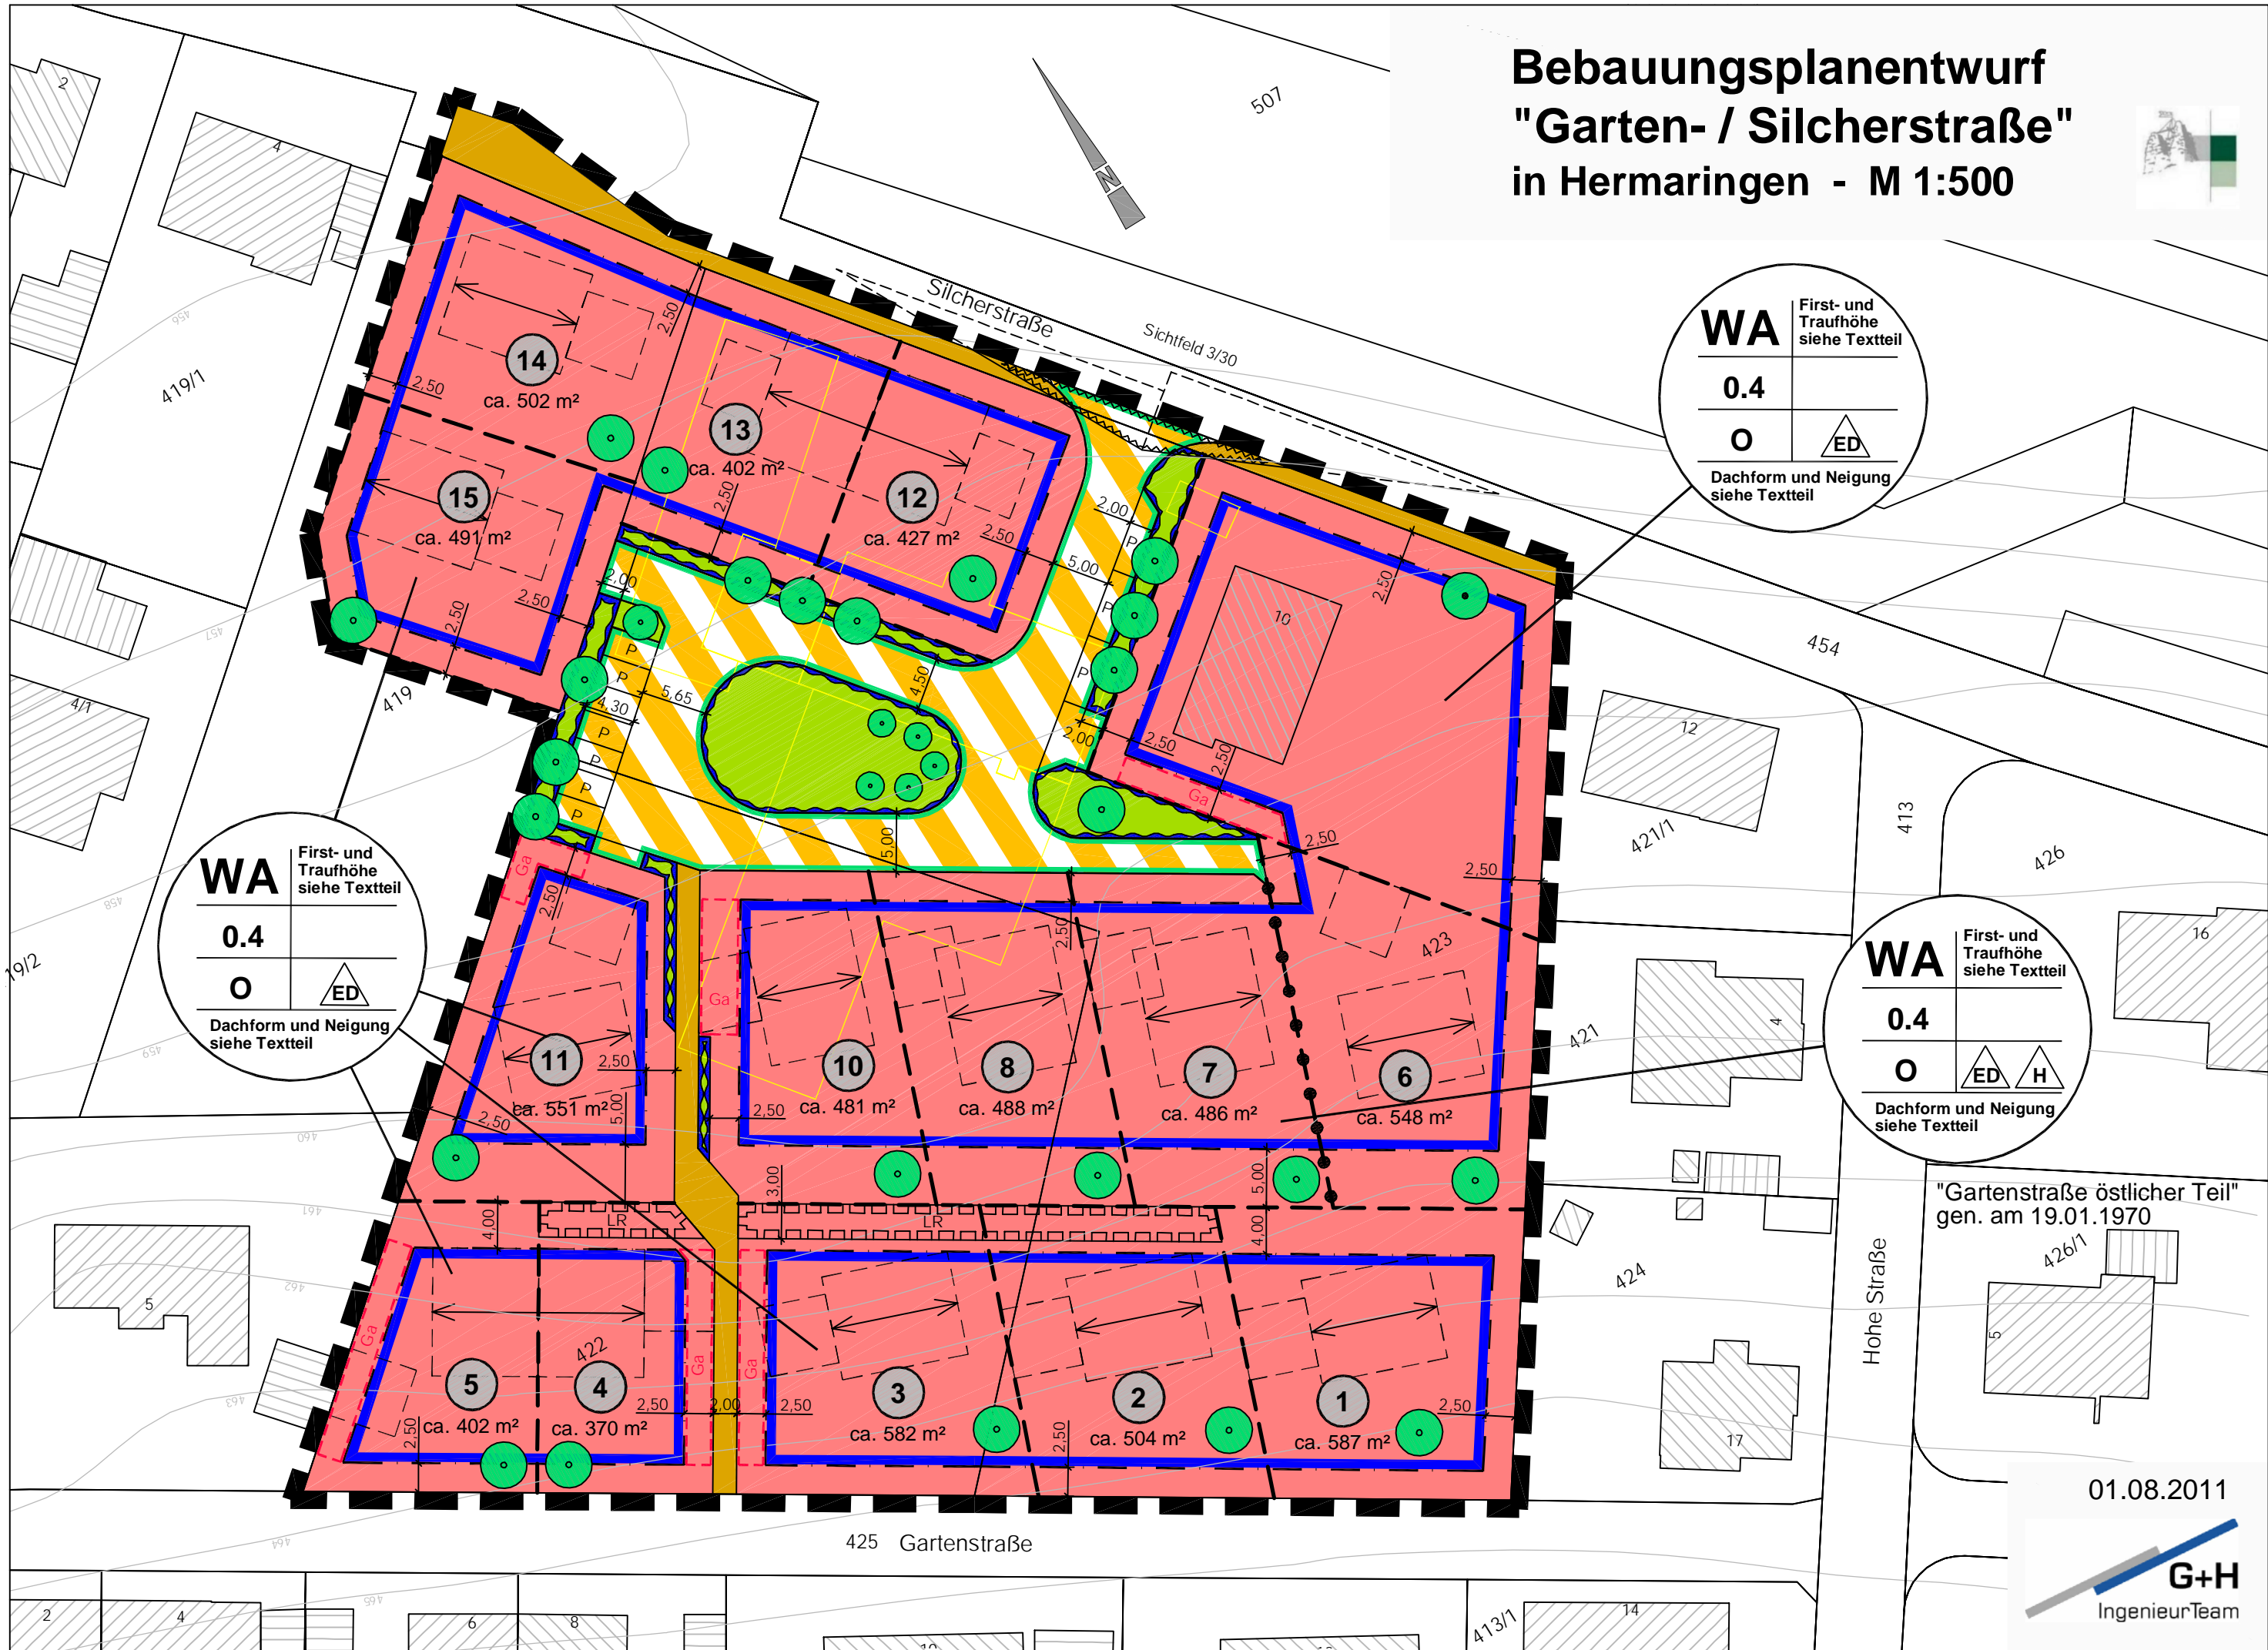

<b>WA</b>	First- und Traufhöhe siehe Textteil
<b>0.4</b>	
<b>O</b>	<b>ED</b>
Dachform und Neigung siehe Textteil	

<b>WA</b>	First- und Traufhöhe siehe Textteil
<b>0.4</b>	
<b>O</b>	<b>ED</b>
Dachform und Neigung siehe Textteil	

<b>WA</b>	First- und Traufhöhe siehe Textteil
<b>0.4</b>	
<b>O</b>	<b>ED H</b>
Dachform und Neigung siehe Textteil	

"Gartenstraße östlicher Teil"  
gen. am 19.01.1970

01.08.2011

